

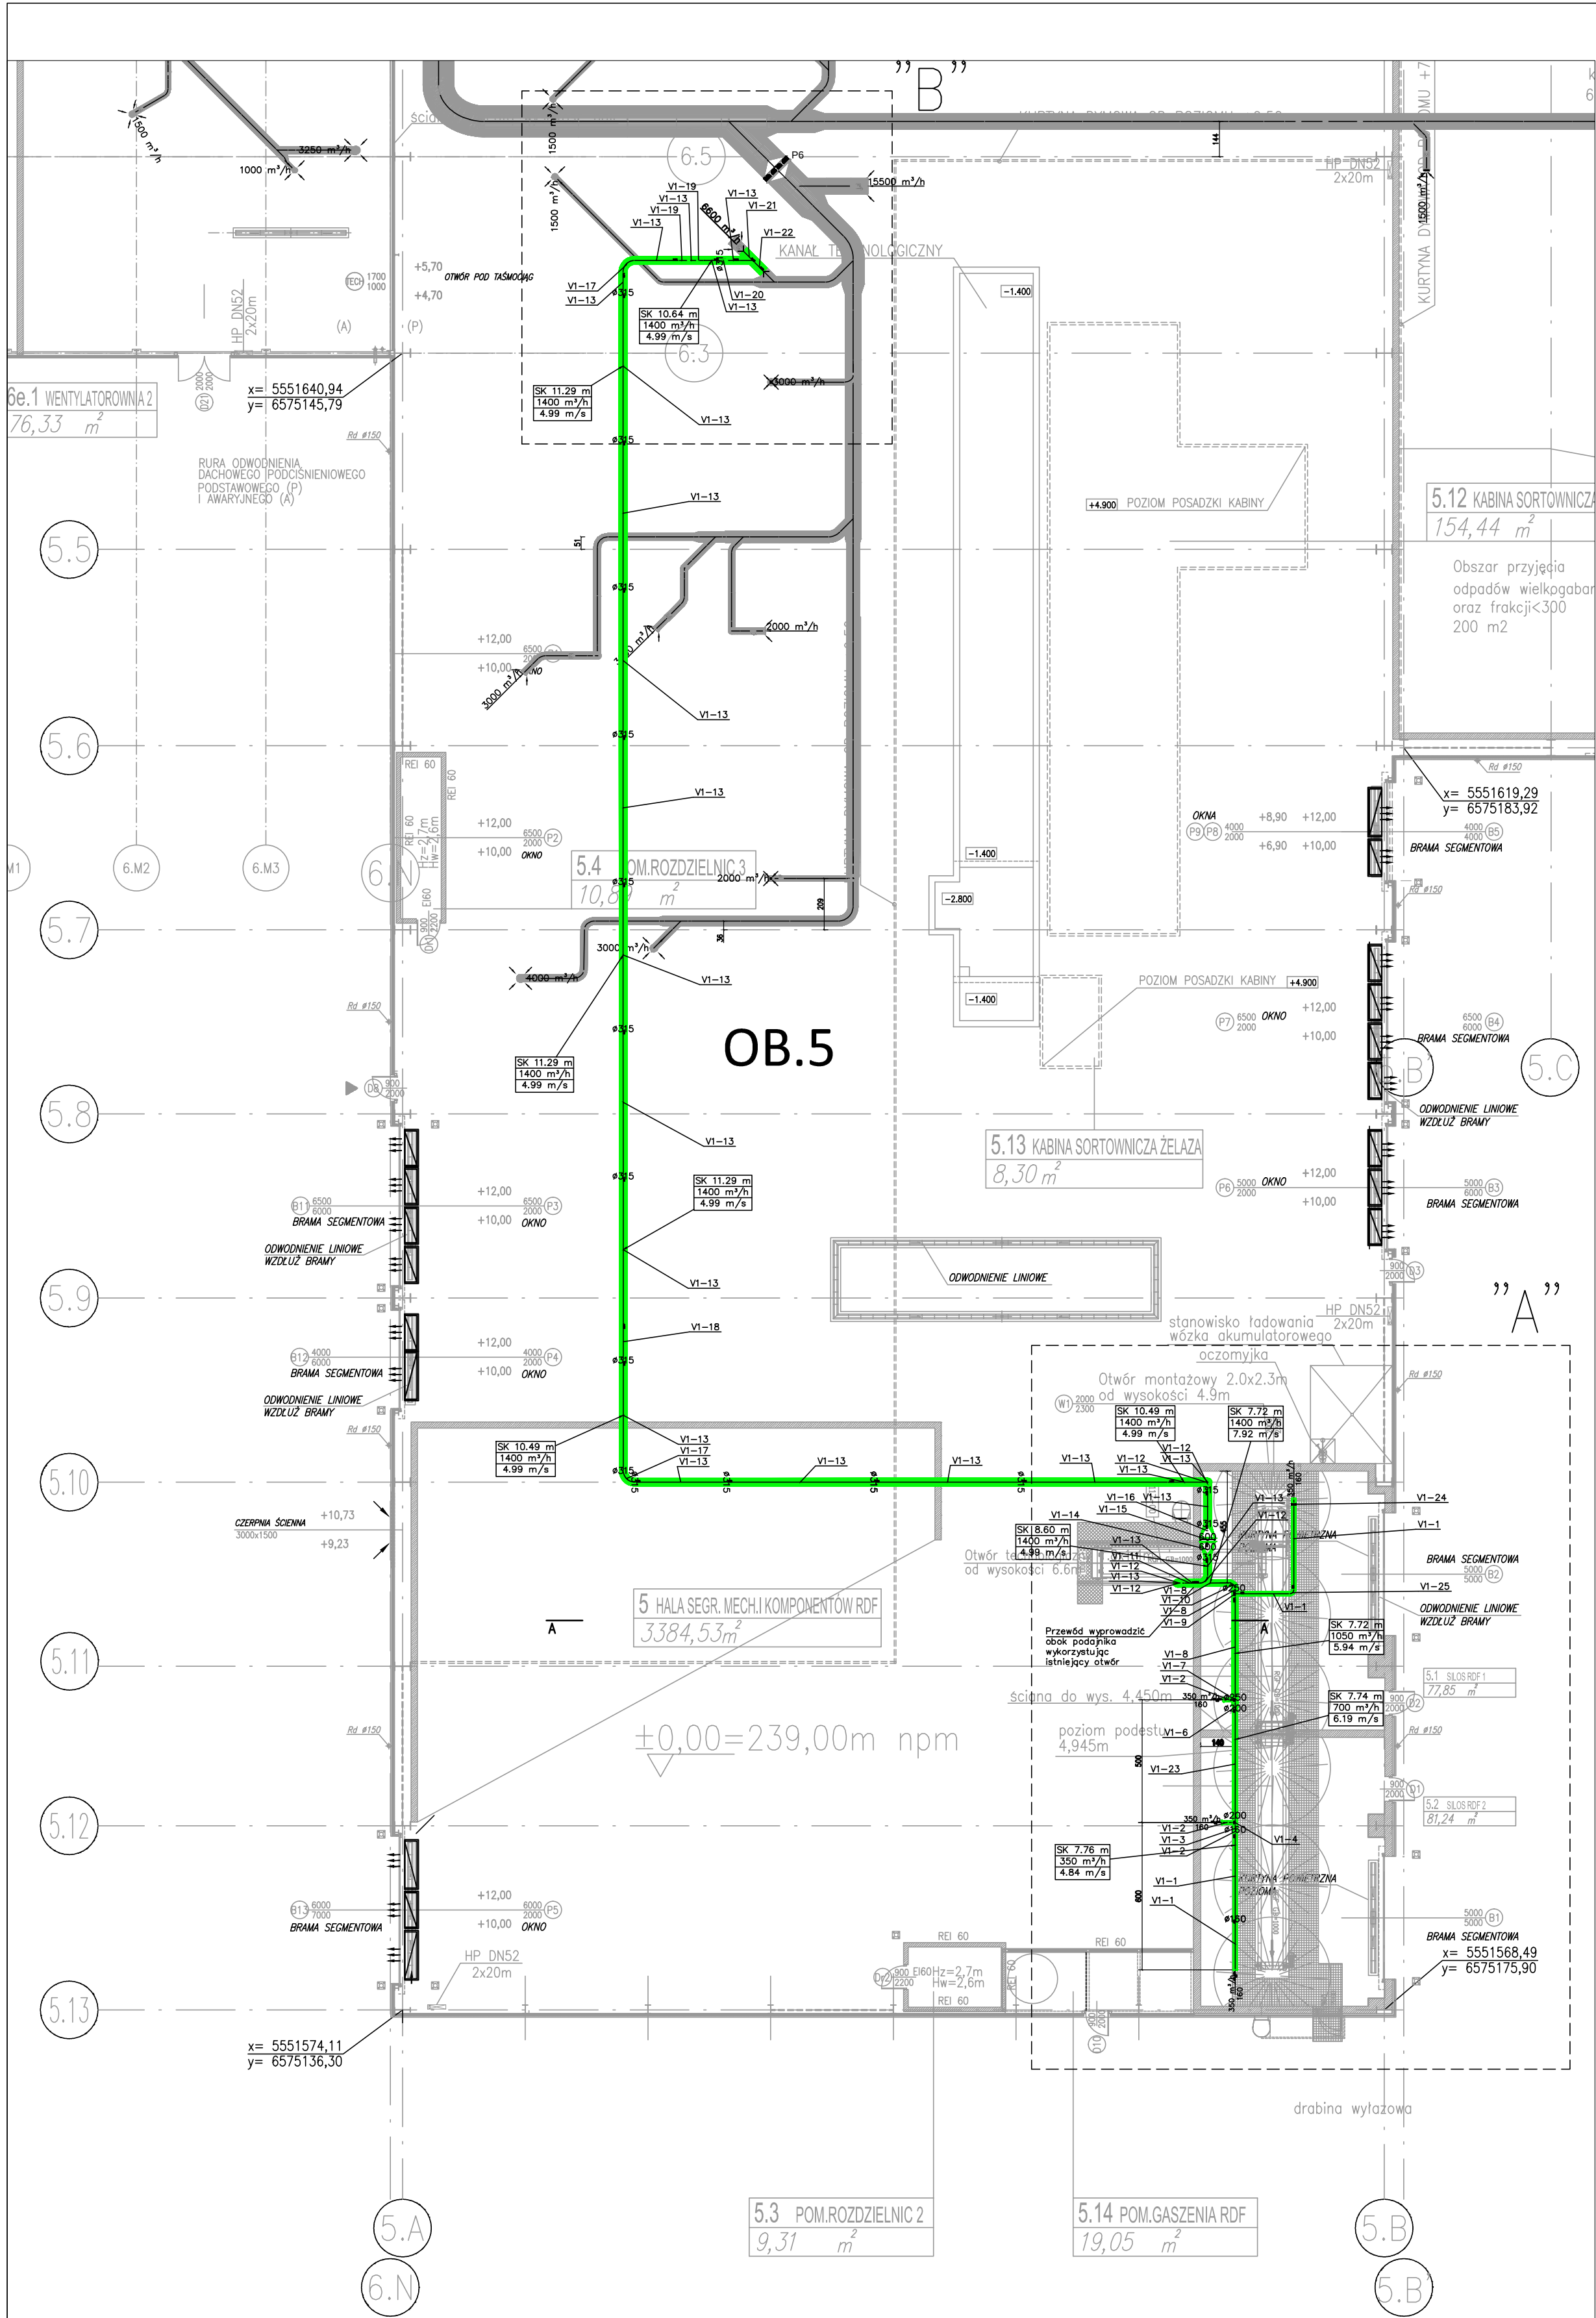
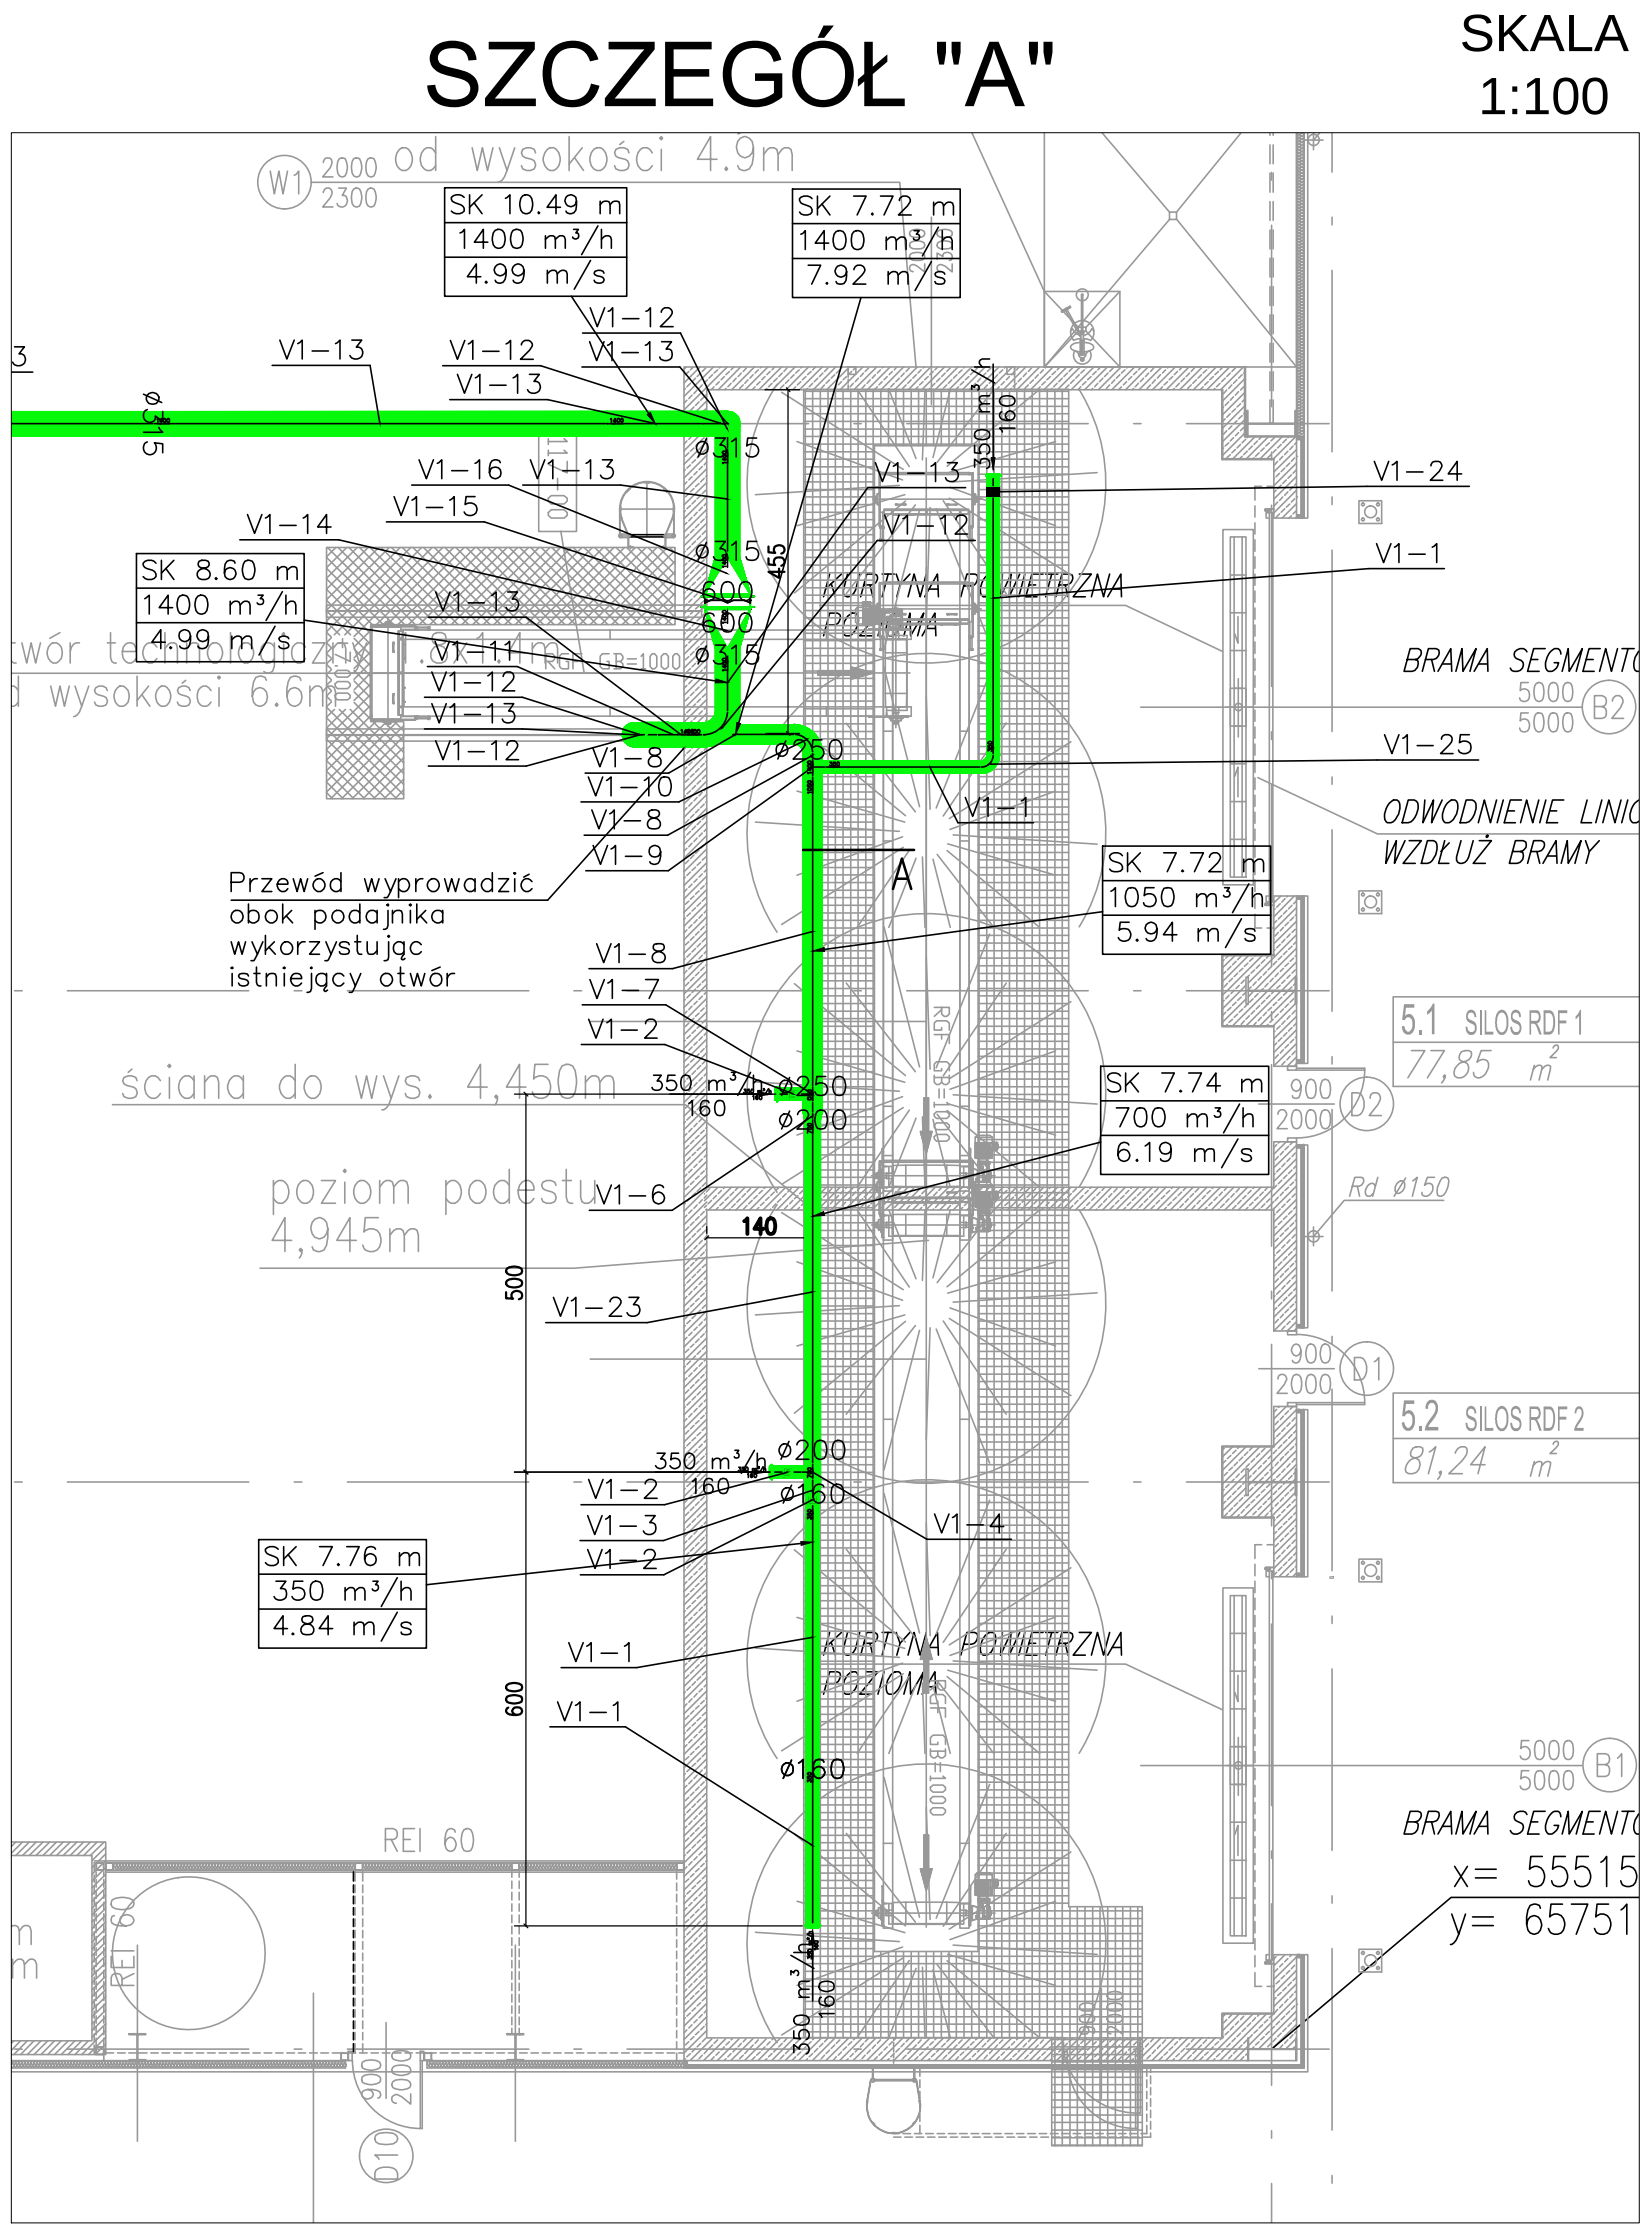


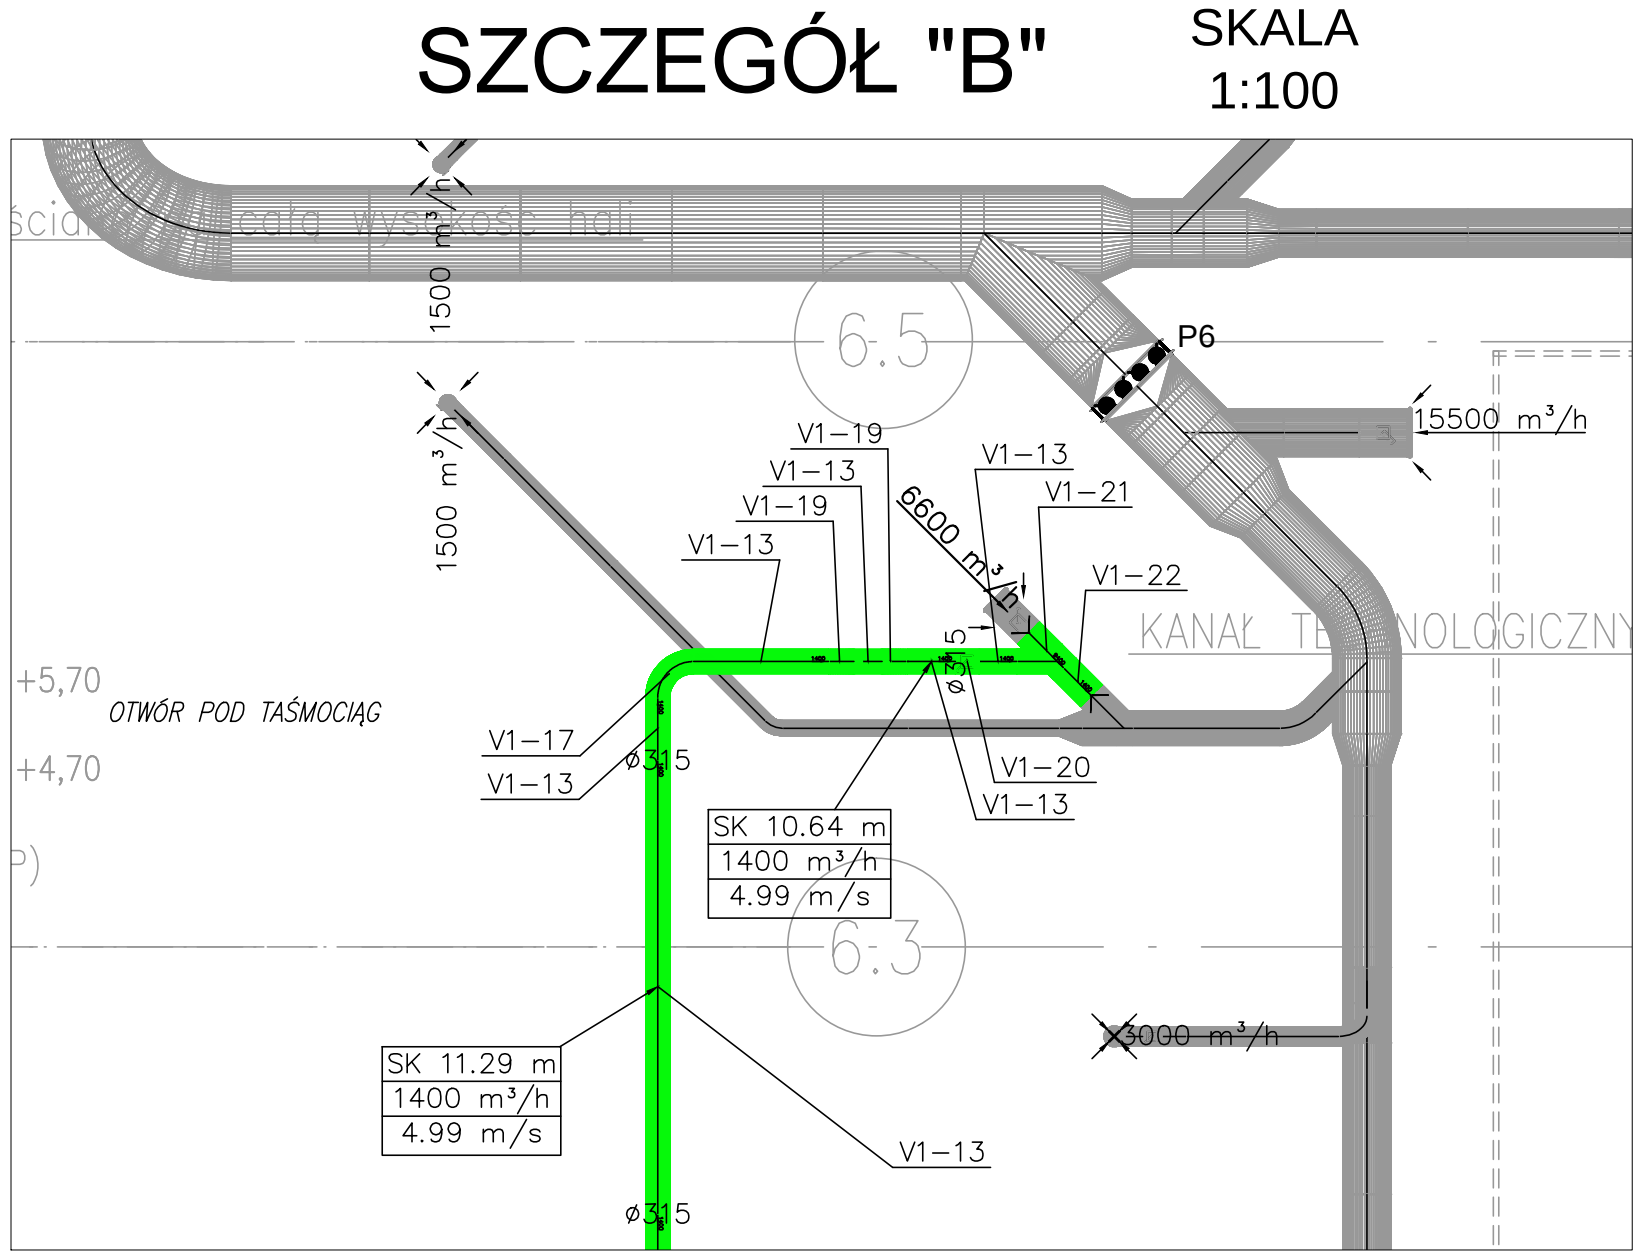

PRZEKRÓJ A-A
1:100

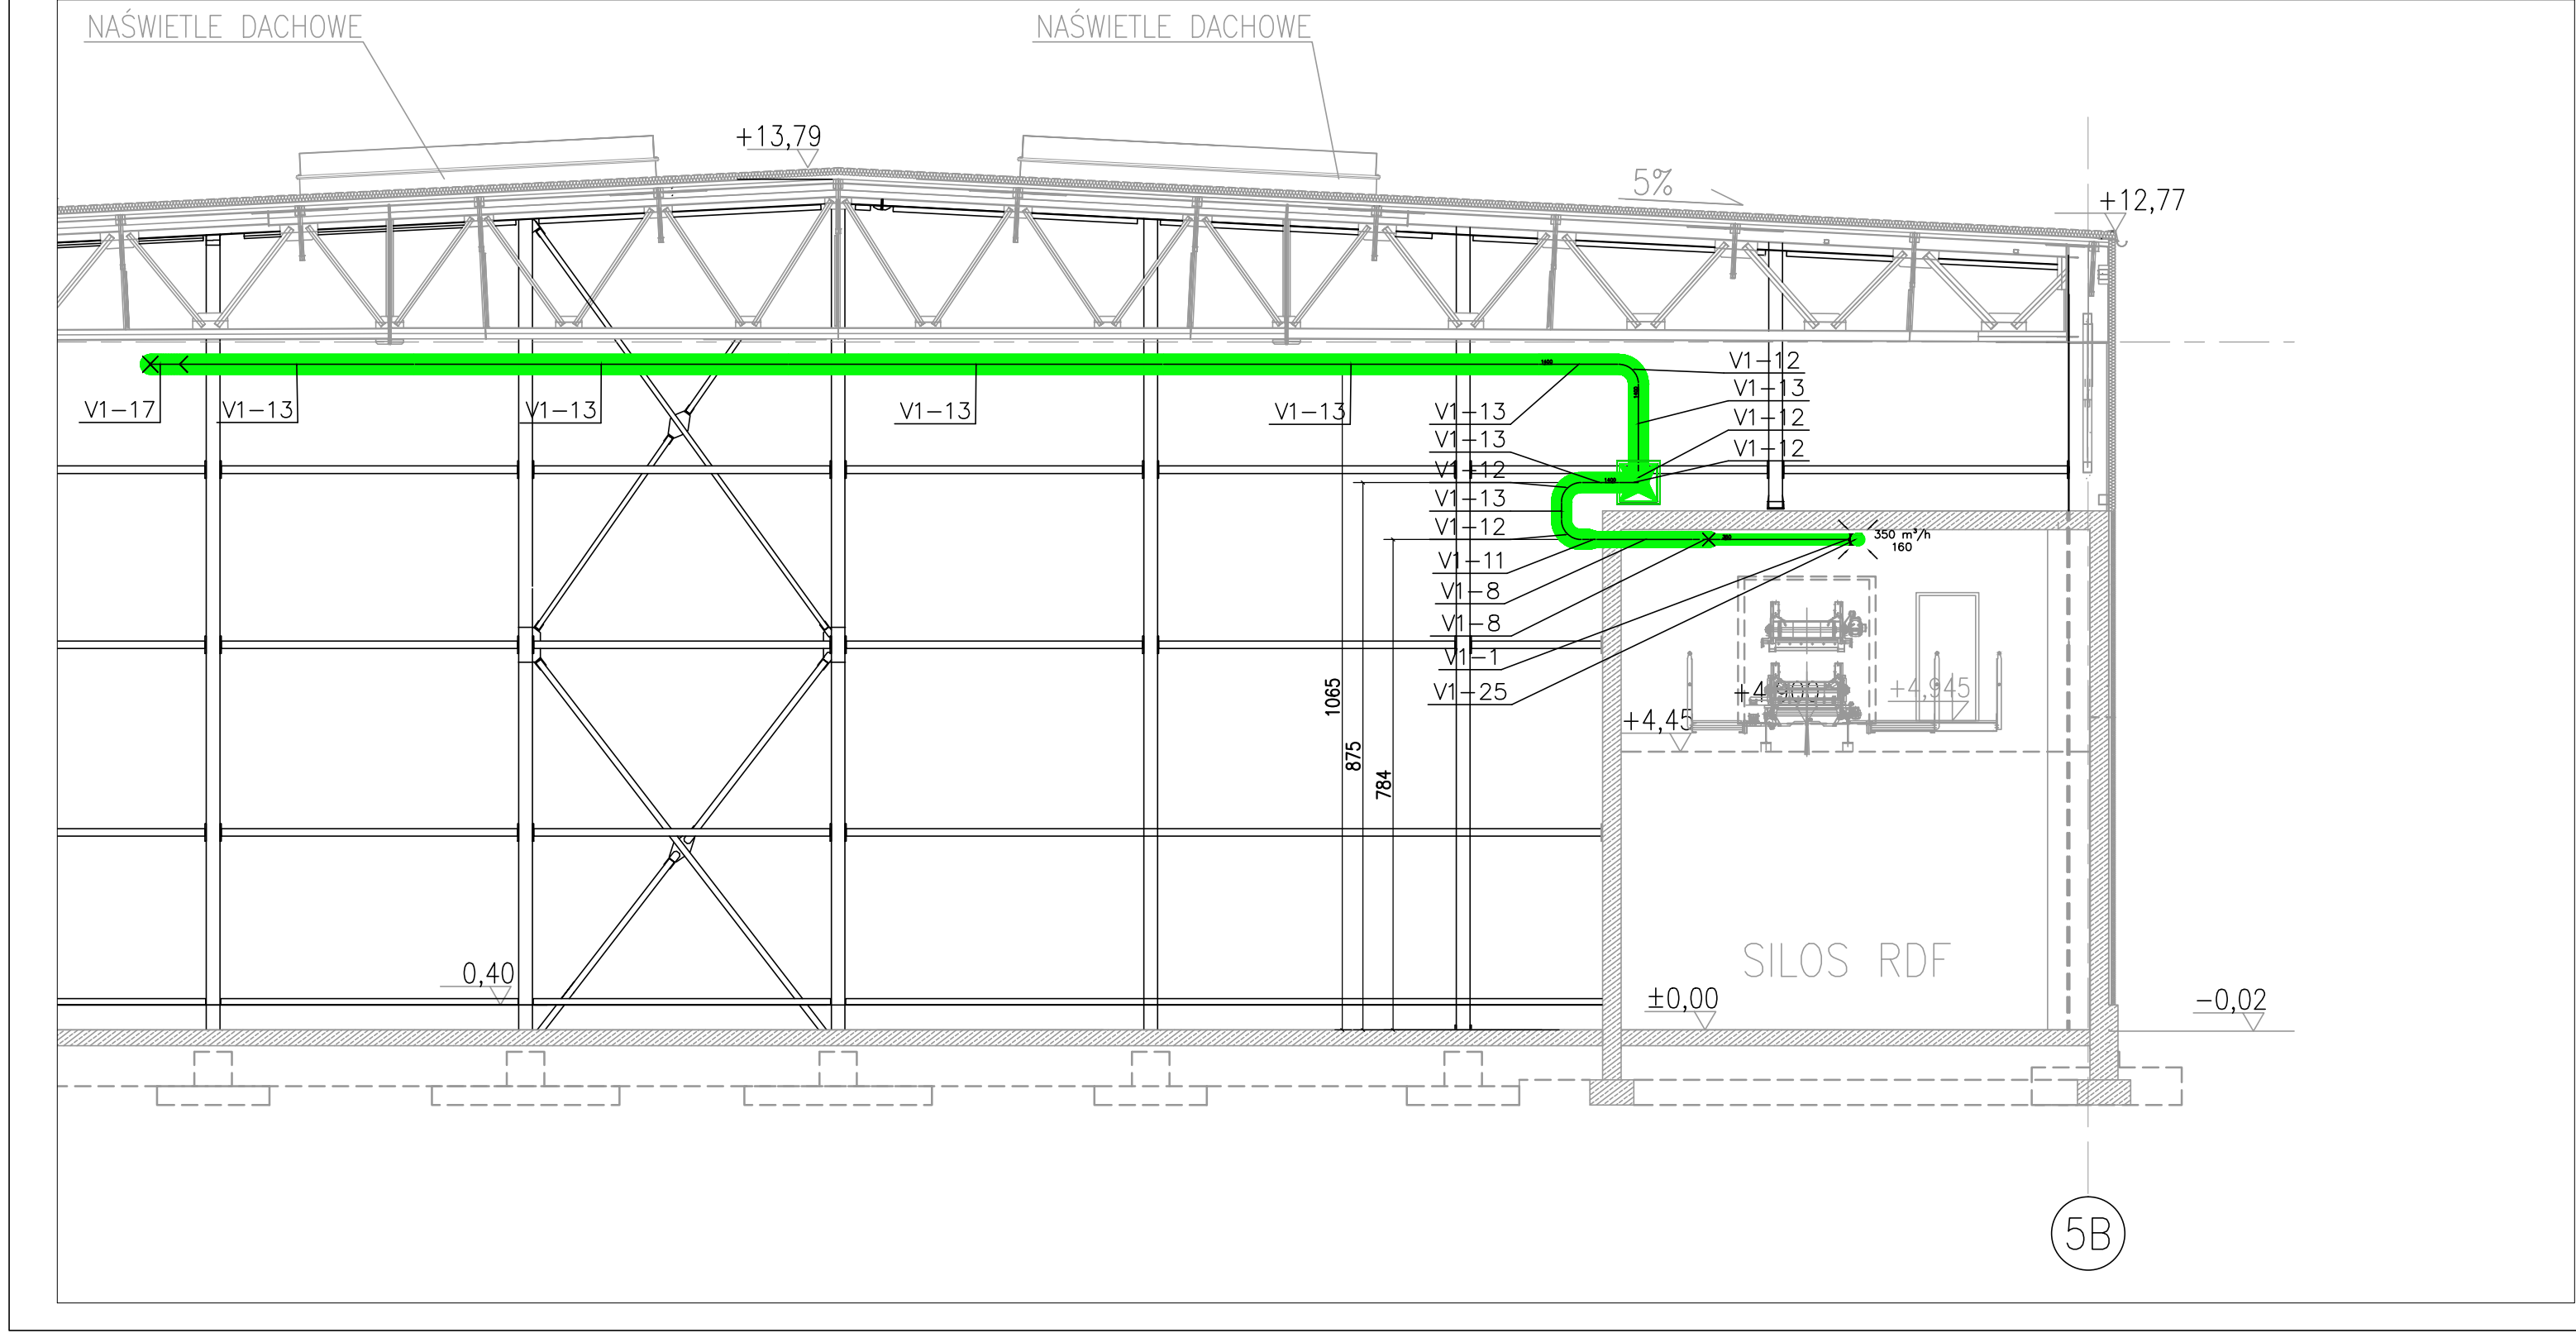

01	Zmiana punktów odbioru powietrza	TT	12.08.16
Nr	Rewizja	Opracował	Data
Investor	MASTER - ODPADY I ENERGIA Sp. z o.o. ul. Lokalna 11, 43-100 Tychy		
Obiekt	Międzygminny Zakład Kompleksowego Zagospodarowania Odpadów Komunalnych ul. Lokalna 11 43-100 Tychy		
Technologia, instalacje	TB-PROJEKT 40-413 KATOWICE, UL. ZAMKOWA 45 TAPPER-BARON SPÓŁKA JAWNA TEL.: 32 358 78 78, FAX: 32 328 10 28 BIURO@TB-PROJEKT.PL		
Stadium	PROJEKT WYKONAWCZY		
Temat	WENTYLACJA POMIESZCZEŃ RDF		
Lokalizacja	Międzygminny Zakład Kompleksowego Zagospodarowania Odpadów Komunalnych ul. Lokalna 11 43-100 Tychy		
Nazwa rys.	RZUTY I PRZEKROJE		
Data: 08.2016r.	Imię i nazwisko	Nr. upr.	Specj.
Projektował	mgr inż. Tomasz Tapper	SLK/2915/PWO/0509	sanit.
Opracował			
Sprawdził	mgr inż. Jerzy Tapper	56578	sanit.
Branża:			
Nr. proj.			
Nr. rys.			
W-48			
Skala			
1:200			
Il. rys.			
1			