



elewacja zachodnia

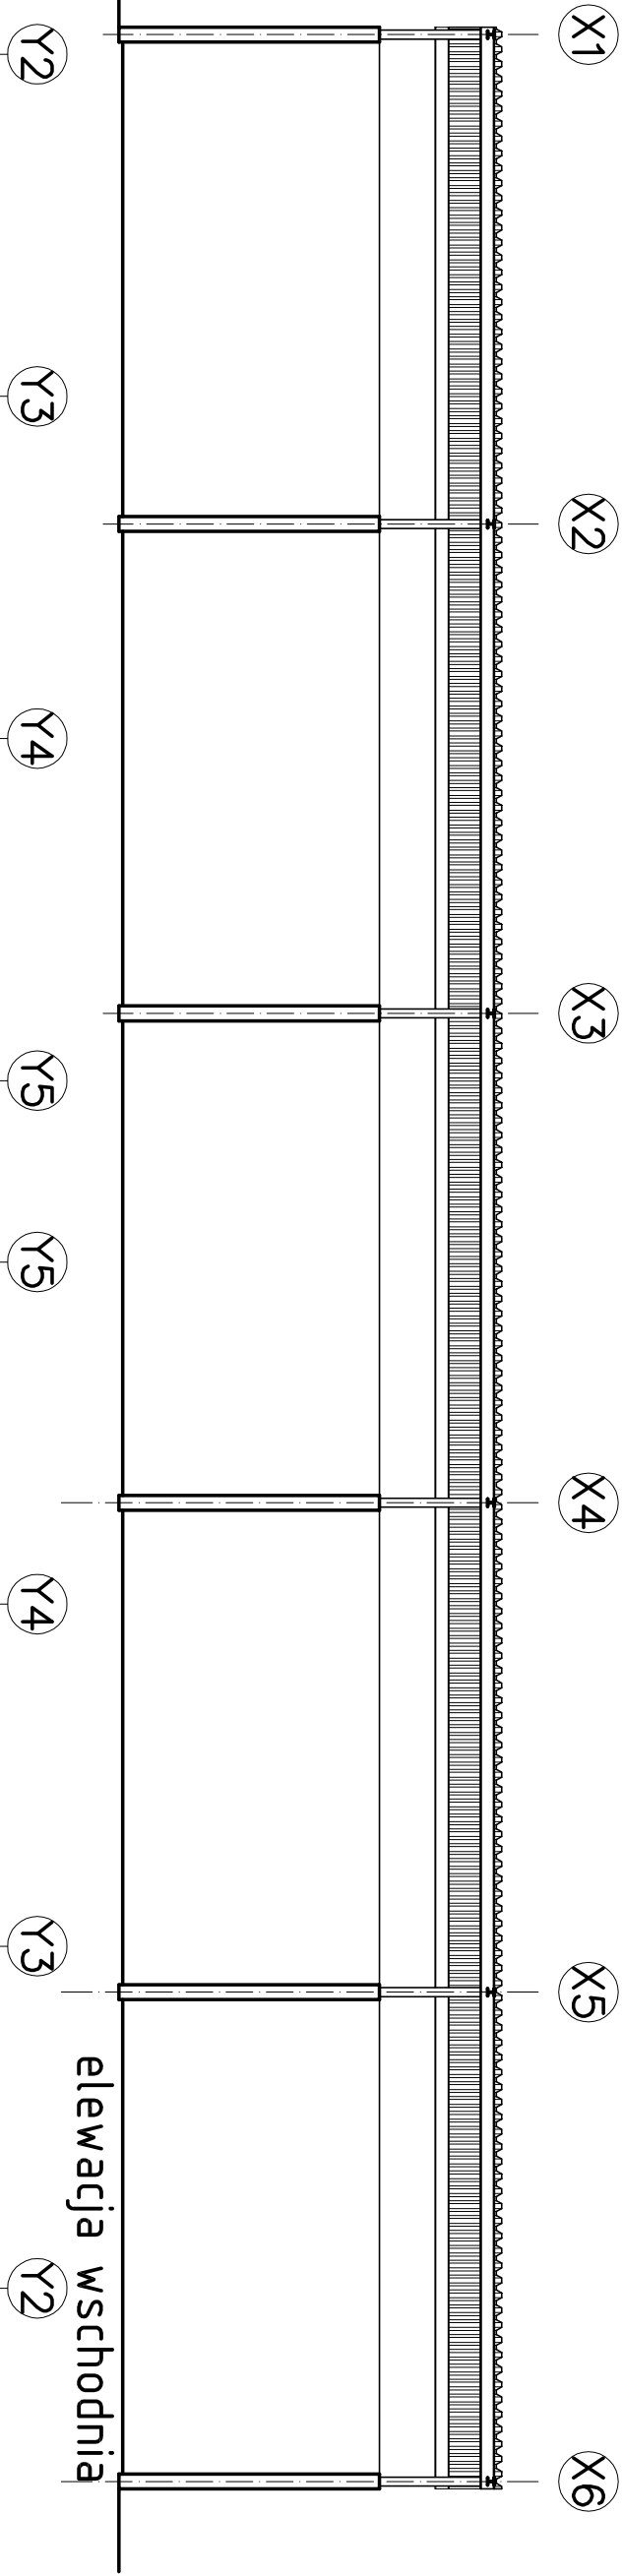


elewacja wschodnia

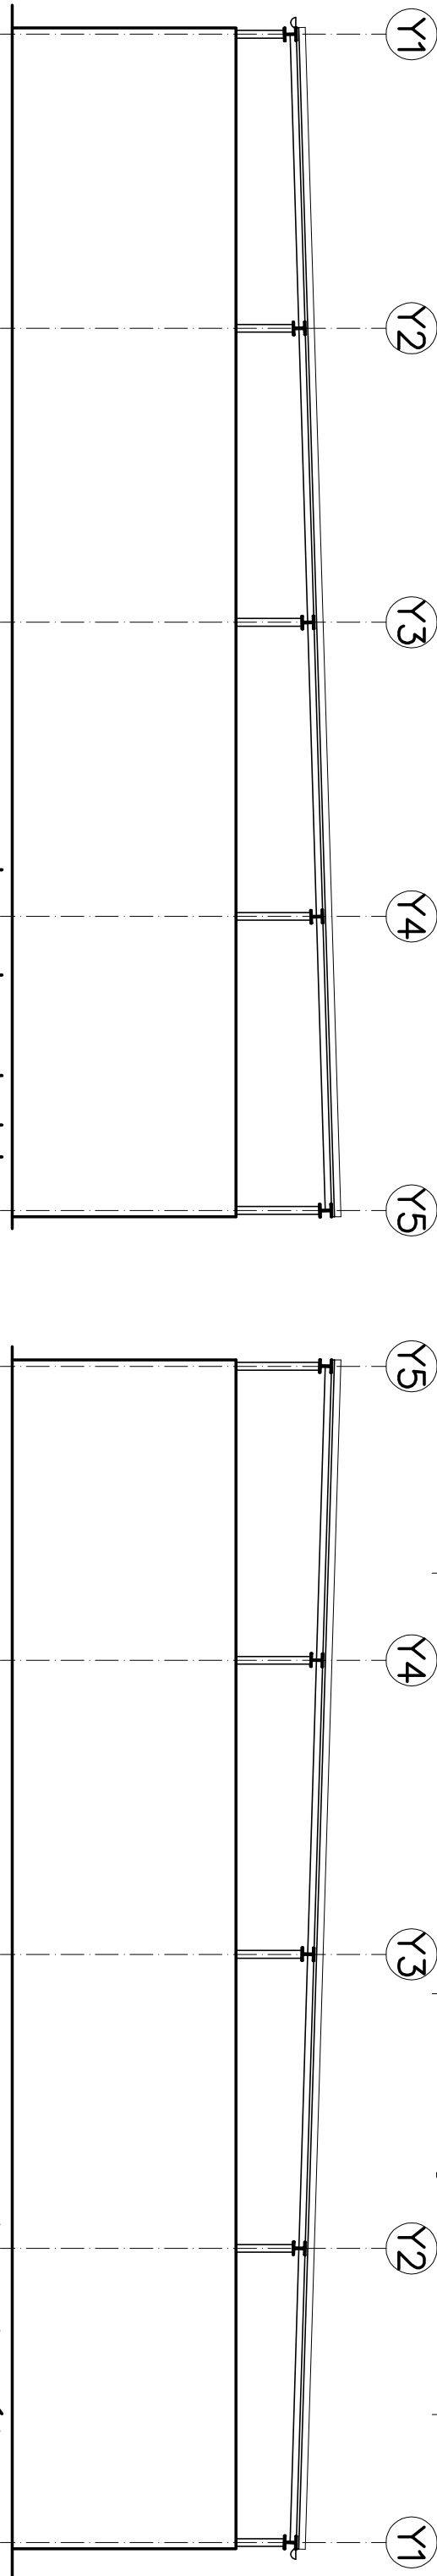

elewacja południowa

elevacija pótročna

	
ART-Projekt	
mgr inż. ARCHTEKT KRZYSZTOF BANAŚK www.art-projekt.pl 74 73 74 88 fax 74 73 74 60 adres mail: banaskrzyszt@poczta.fm	
obiekt:	PLAC SKŁADOWY Z KOPPOSTU Z ODPADÓW ZIELONYCH 4,3-100 Tychy ul. Lokalna 11 dz.nr 604/24
temat:	INWESTOR: MASTER Odpady i Energia Sp. z o.o. 4,3-100 Tychy ul. Lokalna 11
Terśc:	data: 2016 sterpien skala: 1:50
ELEWACJE	
autor:	mgr inż. arch. krzysztof banaśk
projekt:	upr. nr 772/01
opracz.:	mgr inż. dariusz mazur
podpisz.:	
sprawdz.:	
rys. nr 5C	